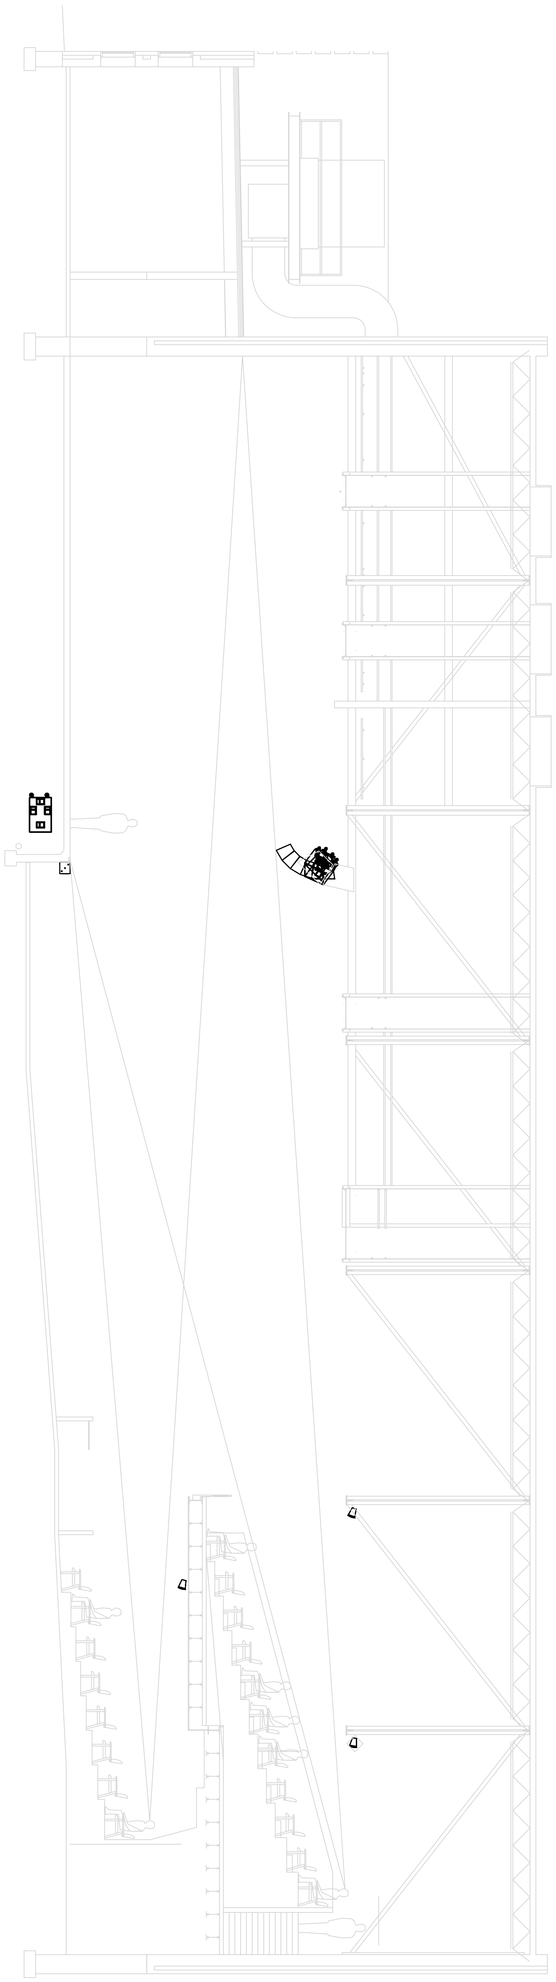

AV3.00

AV ENLARGED SECTION

PROJ NO: 2007284
DESIGN: ADTX
DRAWN: ADTX
CHECK: ADTX
DATE: 05/02/2008

KENSINGTON COMMUNITY CHURCH RENOVATION

TROY, MI

NO:	DATE:	DESCRIPTION:

ACOUSTIC DIMENSIONS
15505 Wright Brothers Drive - Suite 5
Addison, Texas 75001
Tel:(972)239-1505 Fax:(972)239-1504